

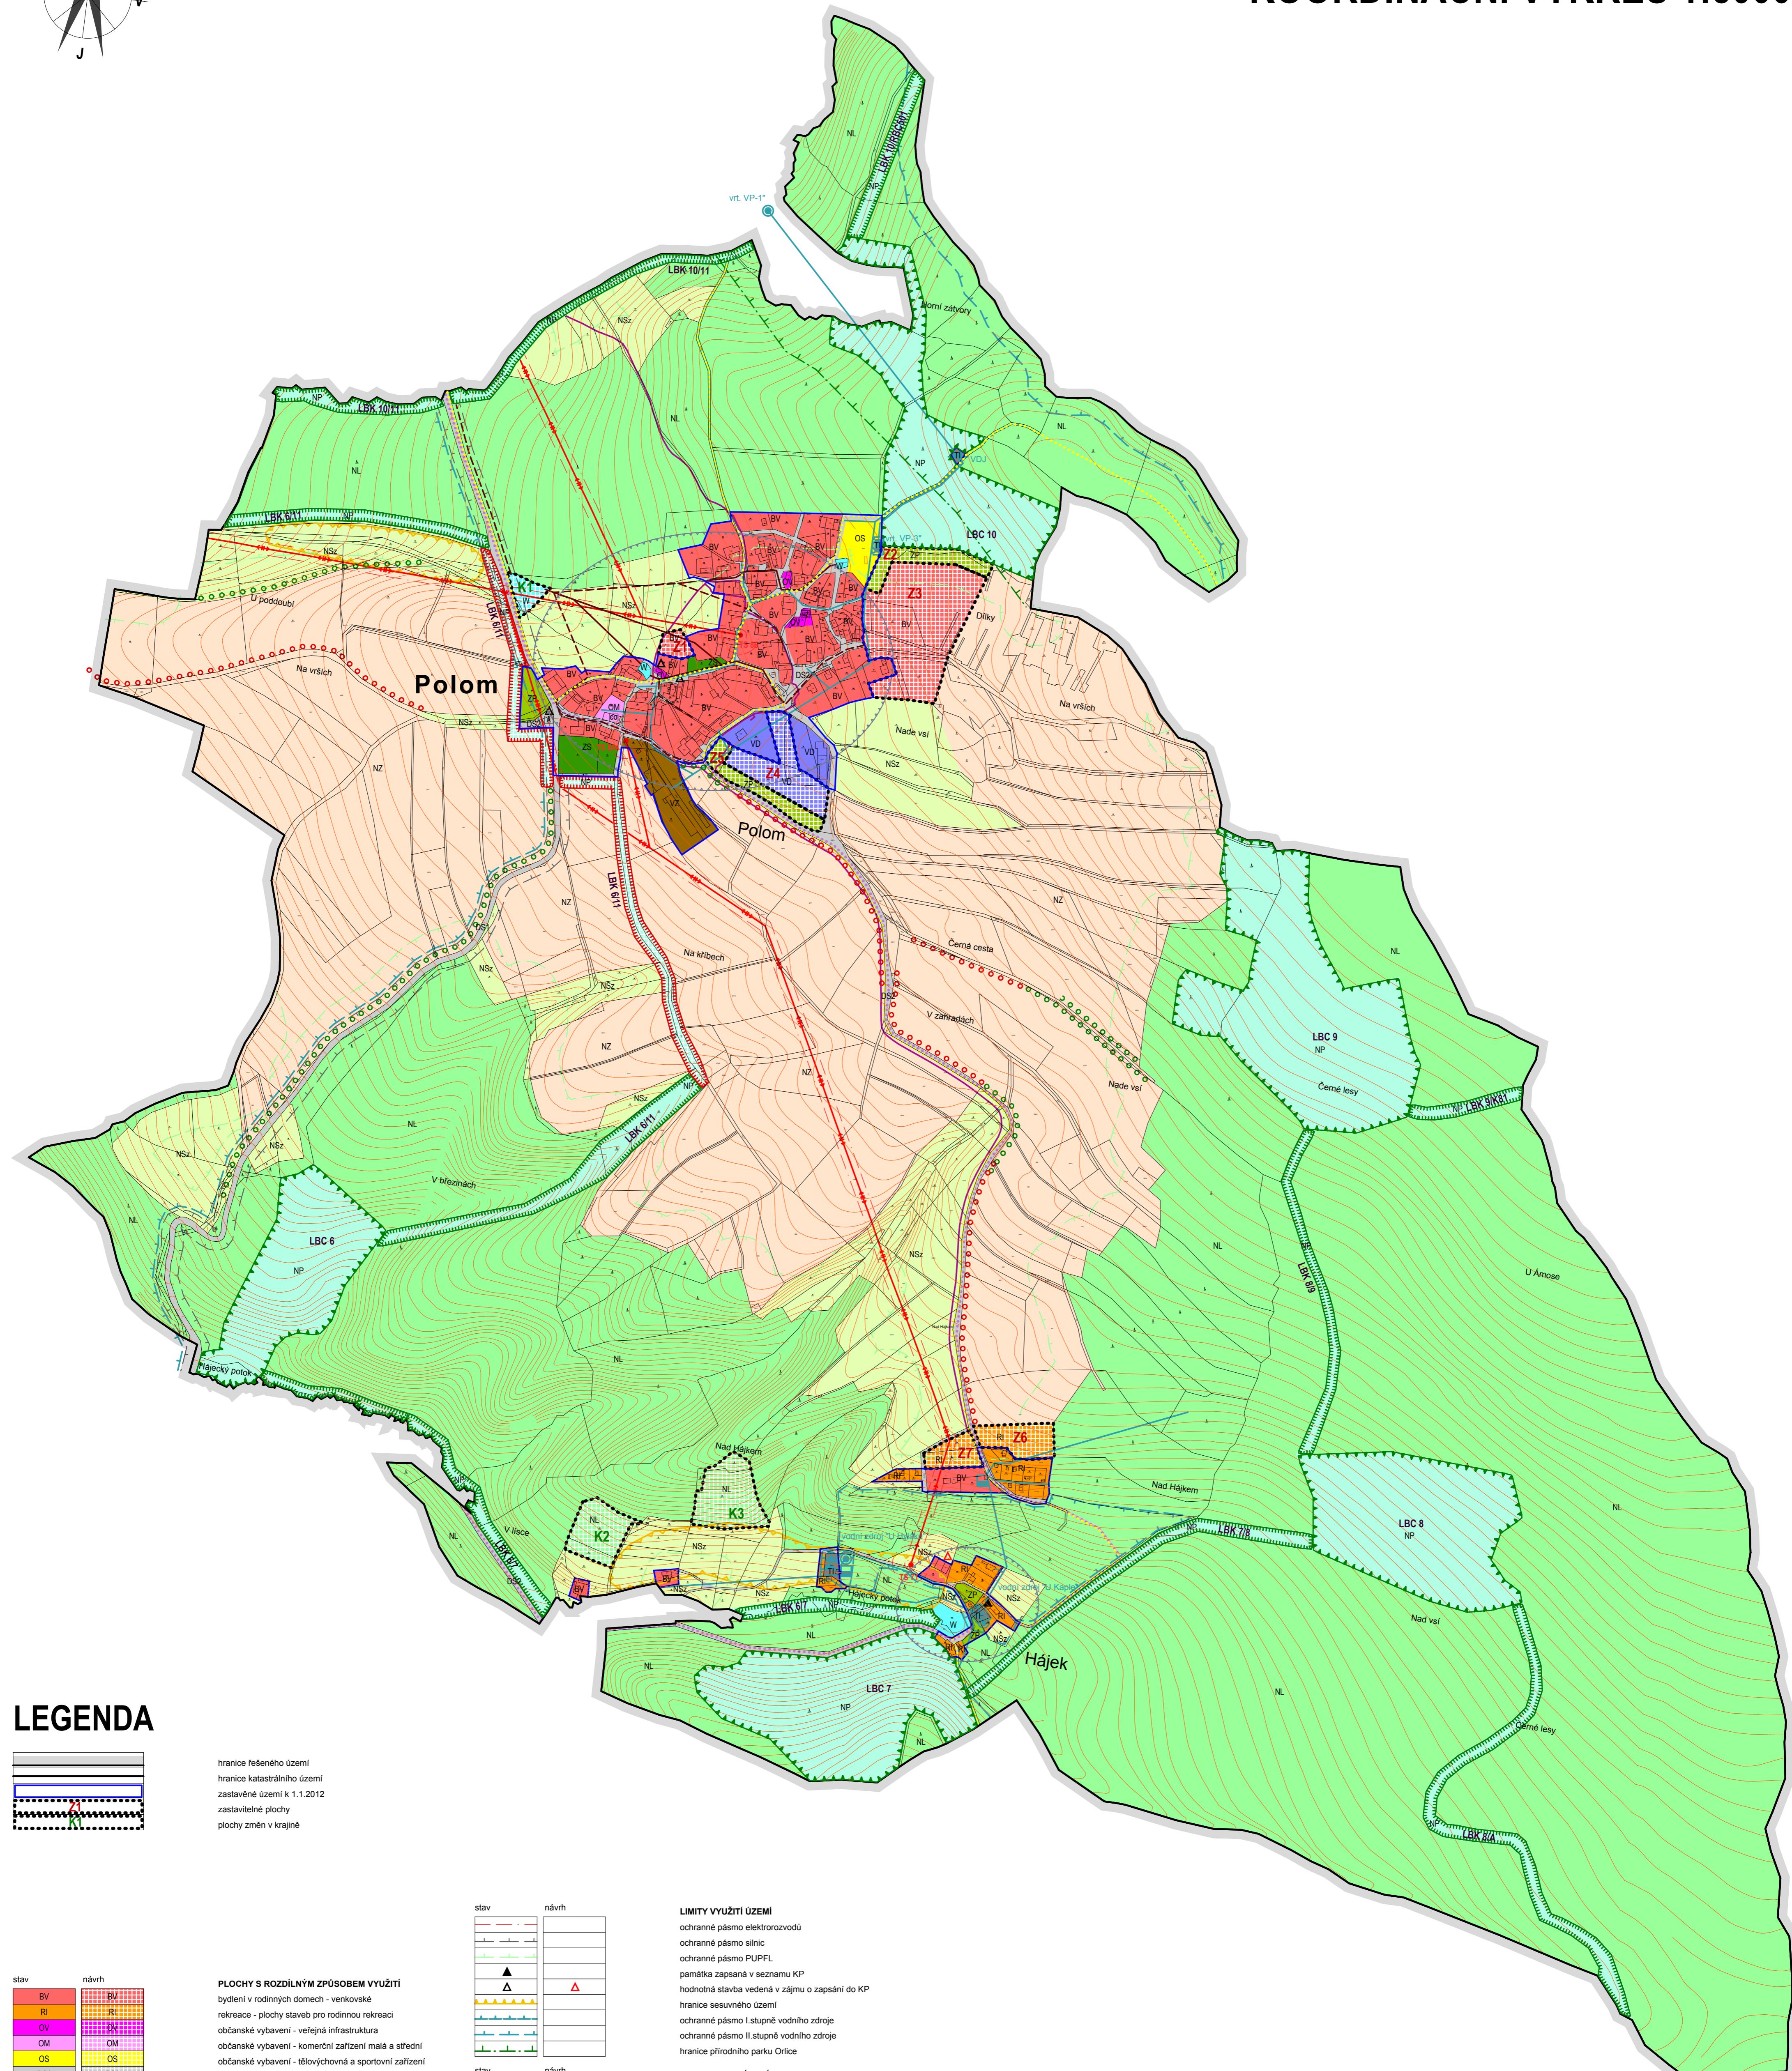



# ÚZEMNÍ PLÁN POLOM KOORDINAČNÍ VÝKRES 1:5000

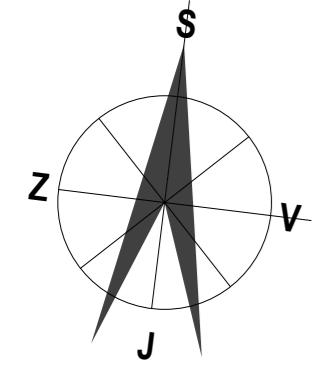


## LEGENDA

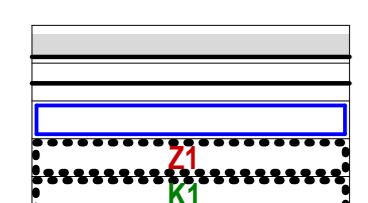

hranice fesaného území  
hranice katastrálního území  
zastavěné území k 1.1.2012  
zastavitelné plochy  
plochy změn v krajíně

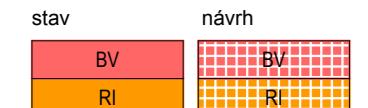

**PLOCHY S ROZDILNÝM ZPŮSOBEM Využití**  
bydlení v rodinných domech - venkovské  
rekreace - plochy staveb pro rodinnou rekreaci  
občanské vybavení - veřejná infrastruktura  
občanské vybavení - komerční zařízení malá a střední  
občanské vybavení - tělocvična a sportovní zařízení  
dopravní infrastruktura - silniční (1 - silnice)  
dopravní infrastruktura - silniční (2 - místní komunikace)  
technická infrastruktura - inženýrské sítě  
výroba a skladování - drobná a řemeslná výroba  
výroba a skladování - zemědělská výroba  
zelen - soukromá a výhřezána  
zelen - přírodního charakteru  
plochy vodní a vodohospodářské  
plochy zemědělské  
plochy lesní  
plochy přírodní  
plochy smíšené nezastavěného území - zemědělské

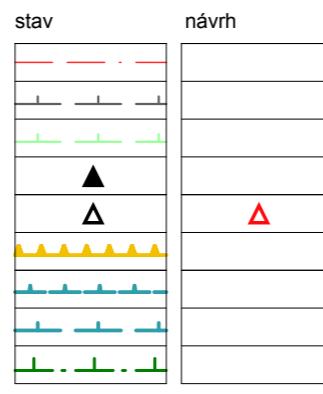


**LIMITY Využití Území**  
ochranné pásmo elektrosvodů  
ochranné pásmo silnic  
ochranné pásmo PUPPL  
panství zapsaná v seznamu KP  
hodnotná stavba vedená v zájmu o zapsání do KP  
hranice sesuvného území  
ochranné pásmo I.stupeň vodního zdroje  
ochranné pásmo II.stupeň vodního zdroje  
hranice přírodního parku Orlice

**INFORMACE O ÚZEMÍ**  
cyklostezka  
turistická trasa  
autobusová zastávka  
hasičská zbrojnica  
místo pro nouzové ubytování, stravování a sklad materiálu CO

**TECHNICKÁ INFRASTRUKTURA - ELEKTRO, TKO**  
vrahni vedení 35 kV  
trať stanice  
optické a slaboproudé kabelové vedení

**TECHNICKÁ INFRASTRUKTURA - VODOVOD A KANALIZACE**  
kanalizační raf  
vodovodní raf  
stanice vodovodu s ochranným pásem  
čerpací stanice vodovodu  
jmaci vrt vody  
stanice úpravy vody

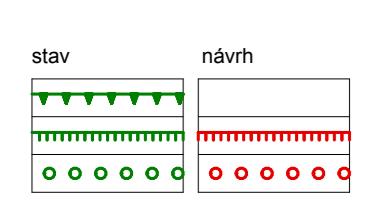

lokální biocenota  
lokální biokoridory  
interakční prvky